


Splitsingstekening

VvE Voorbeeld



Voorbeeldexemplaar zonder inhoud
ten behoeve van website VvE Beheer Wiendels